



CS-1

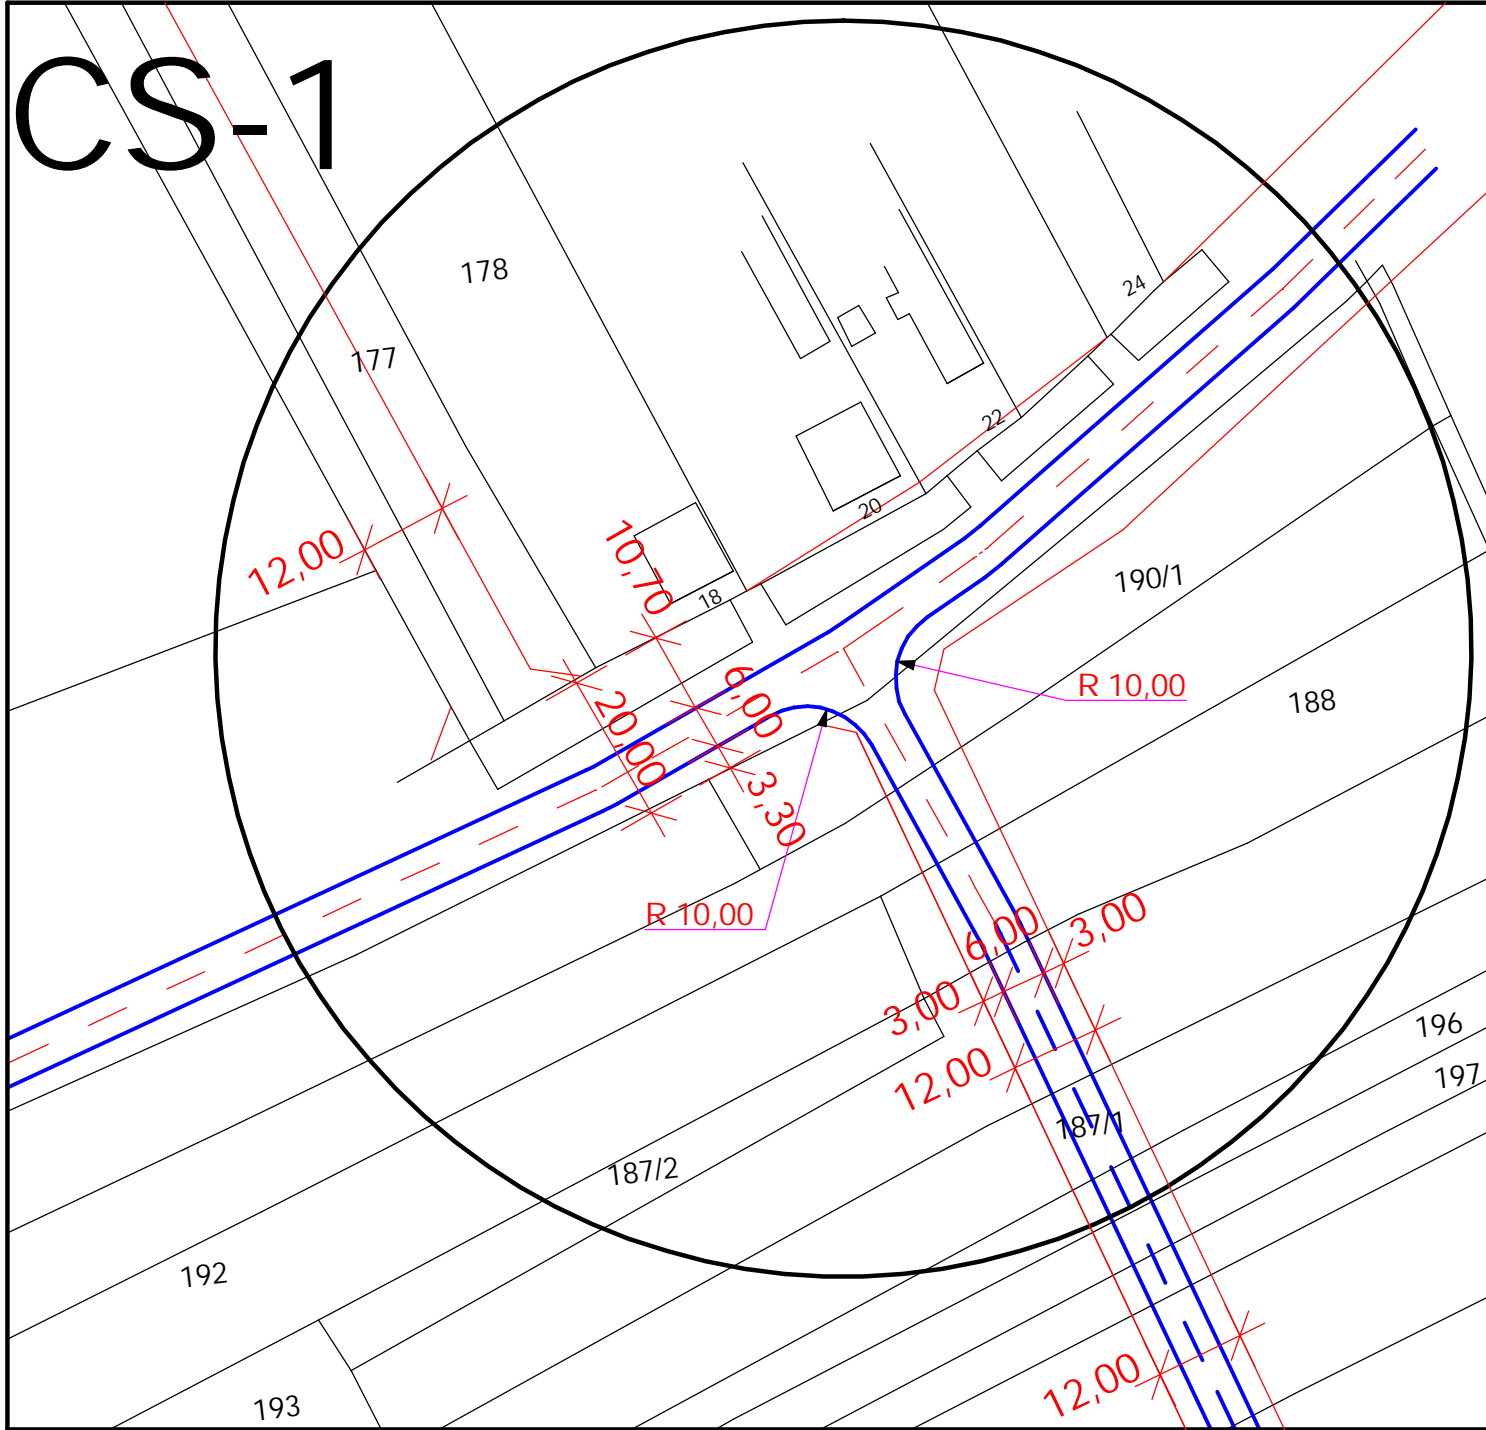

CS-2

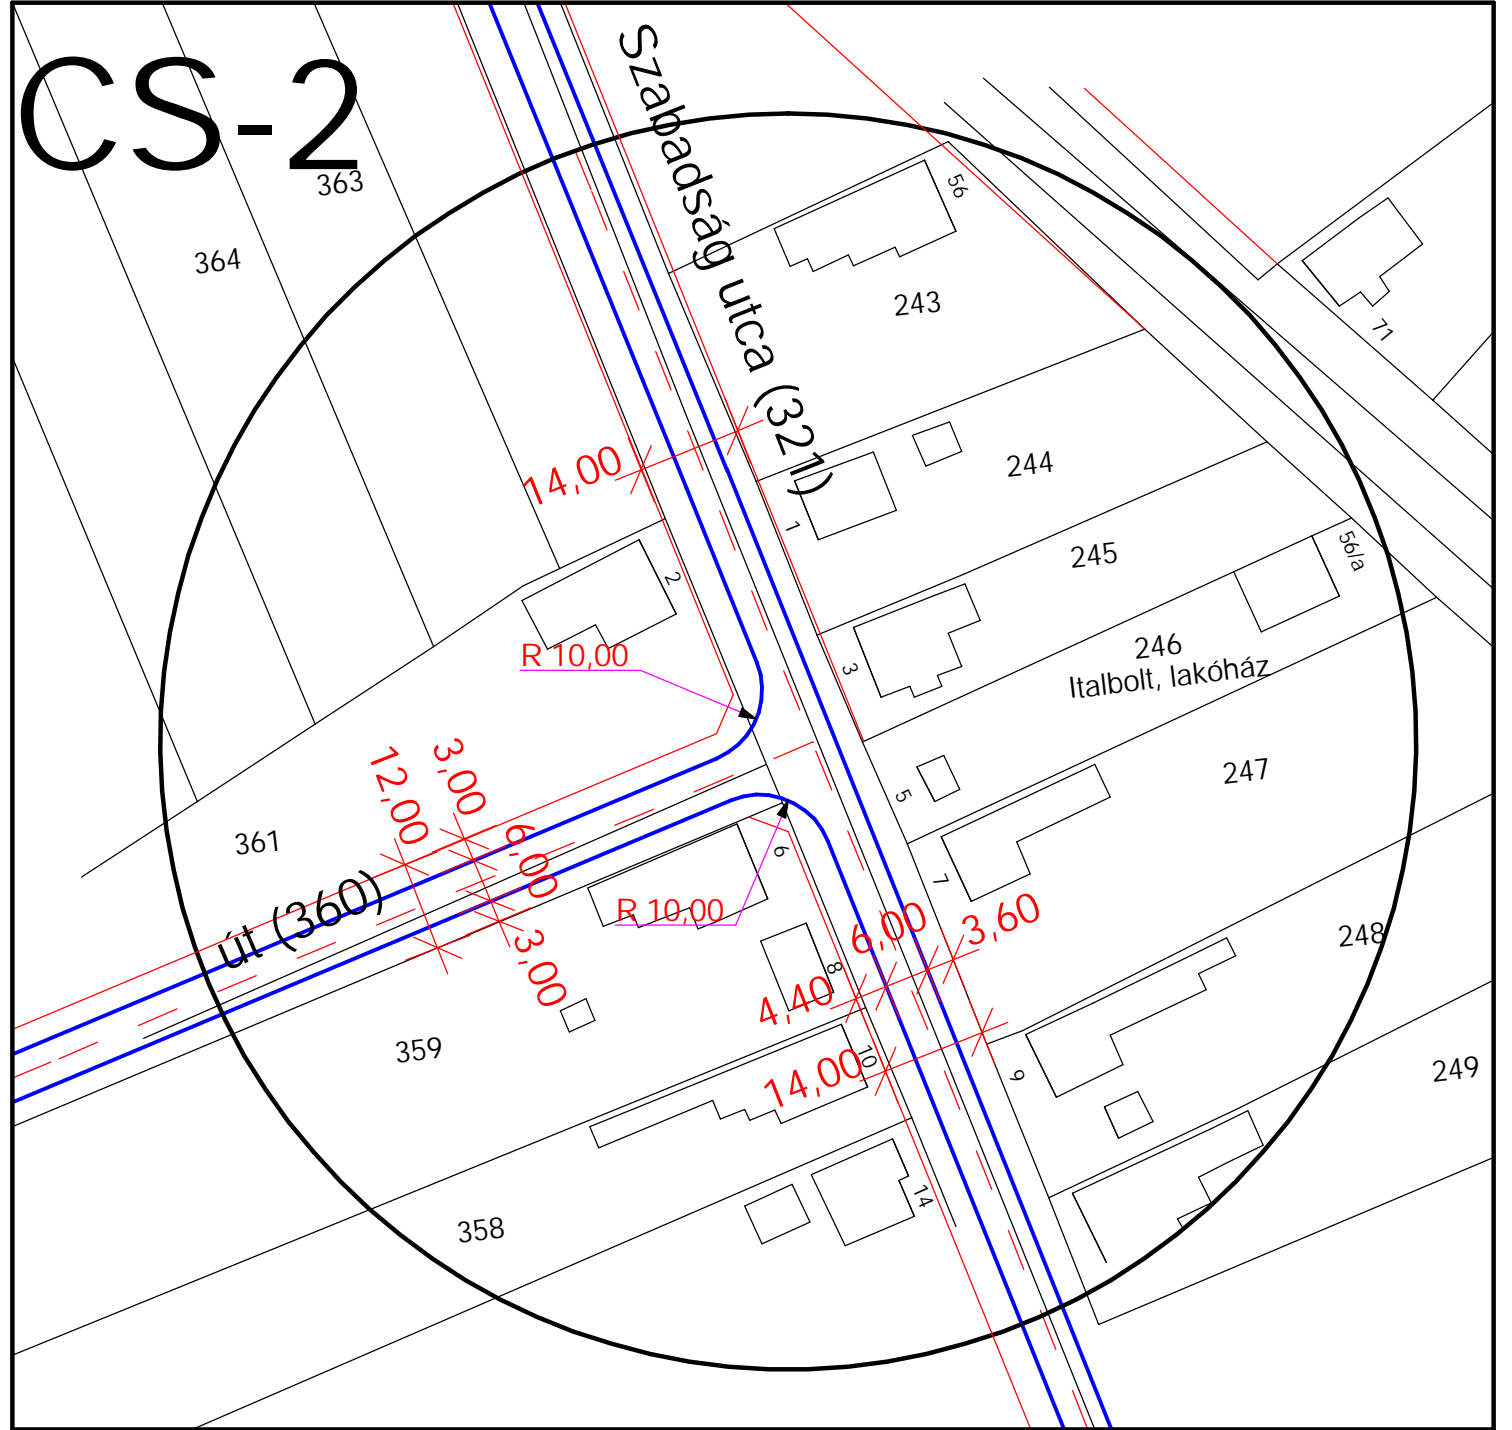

	Megrendelő : Rohod Község Önkormányzata Rohod		Törzsszám :
	Építés megnevezése : Rohod Község Településrendezési terv		Dátum : 2005. október hó
	Rajz megnevezése : Csomópontok		Tervfajta : TRT M=1:4000
	Nyíregyháza, Széchenyi u. 3.		Rajzsám : M 8/1
Tervező : Bíró Károly	Ügyvezető : Gyúlvézi Tamás	Közr.tervező : Némethné J.Zs. Dudás E.	