
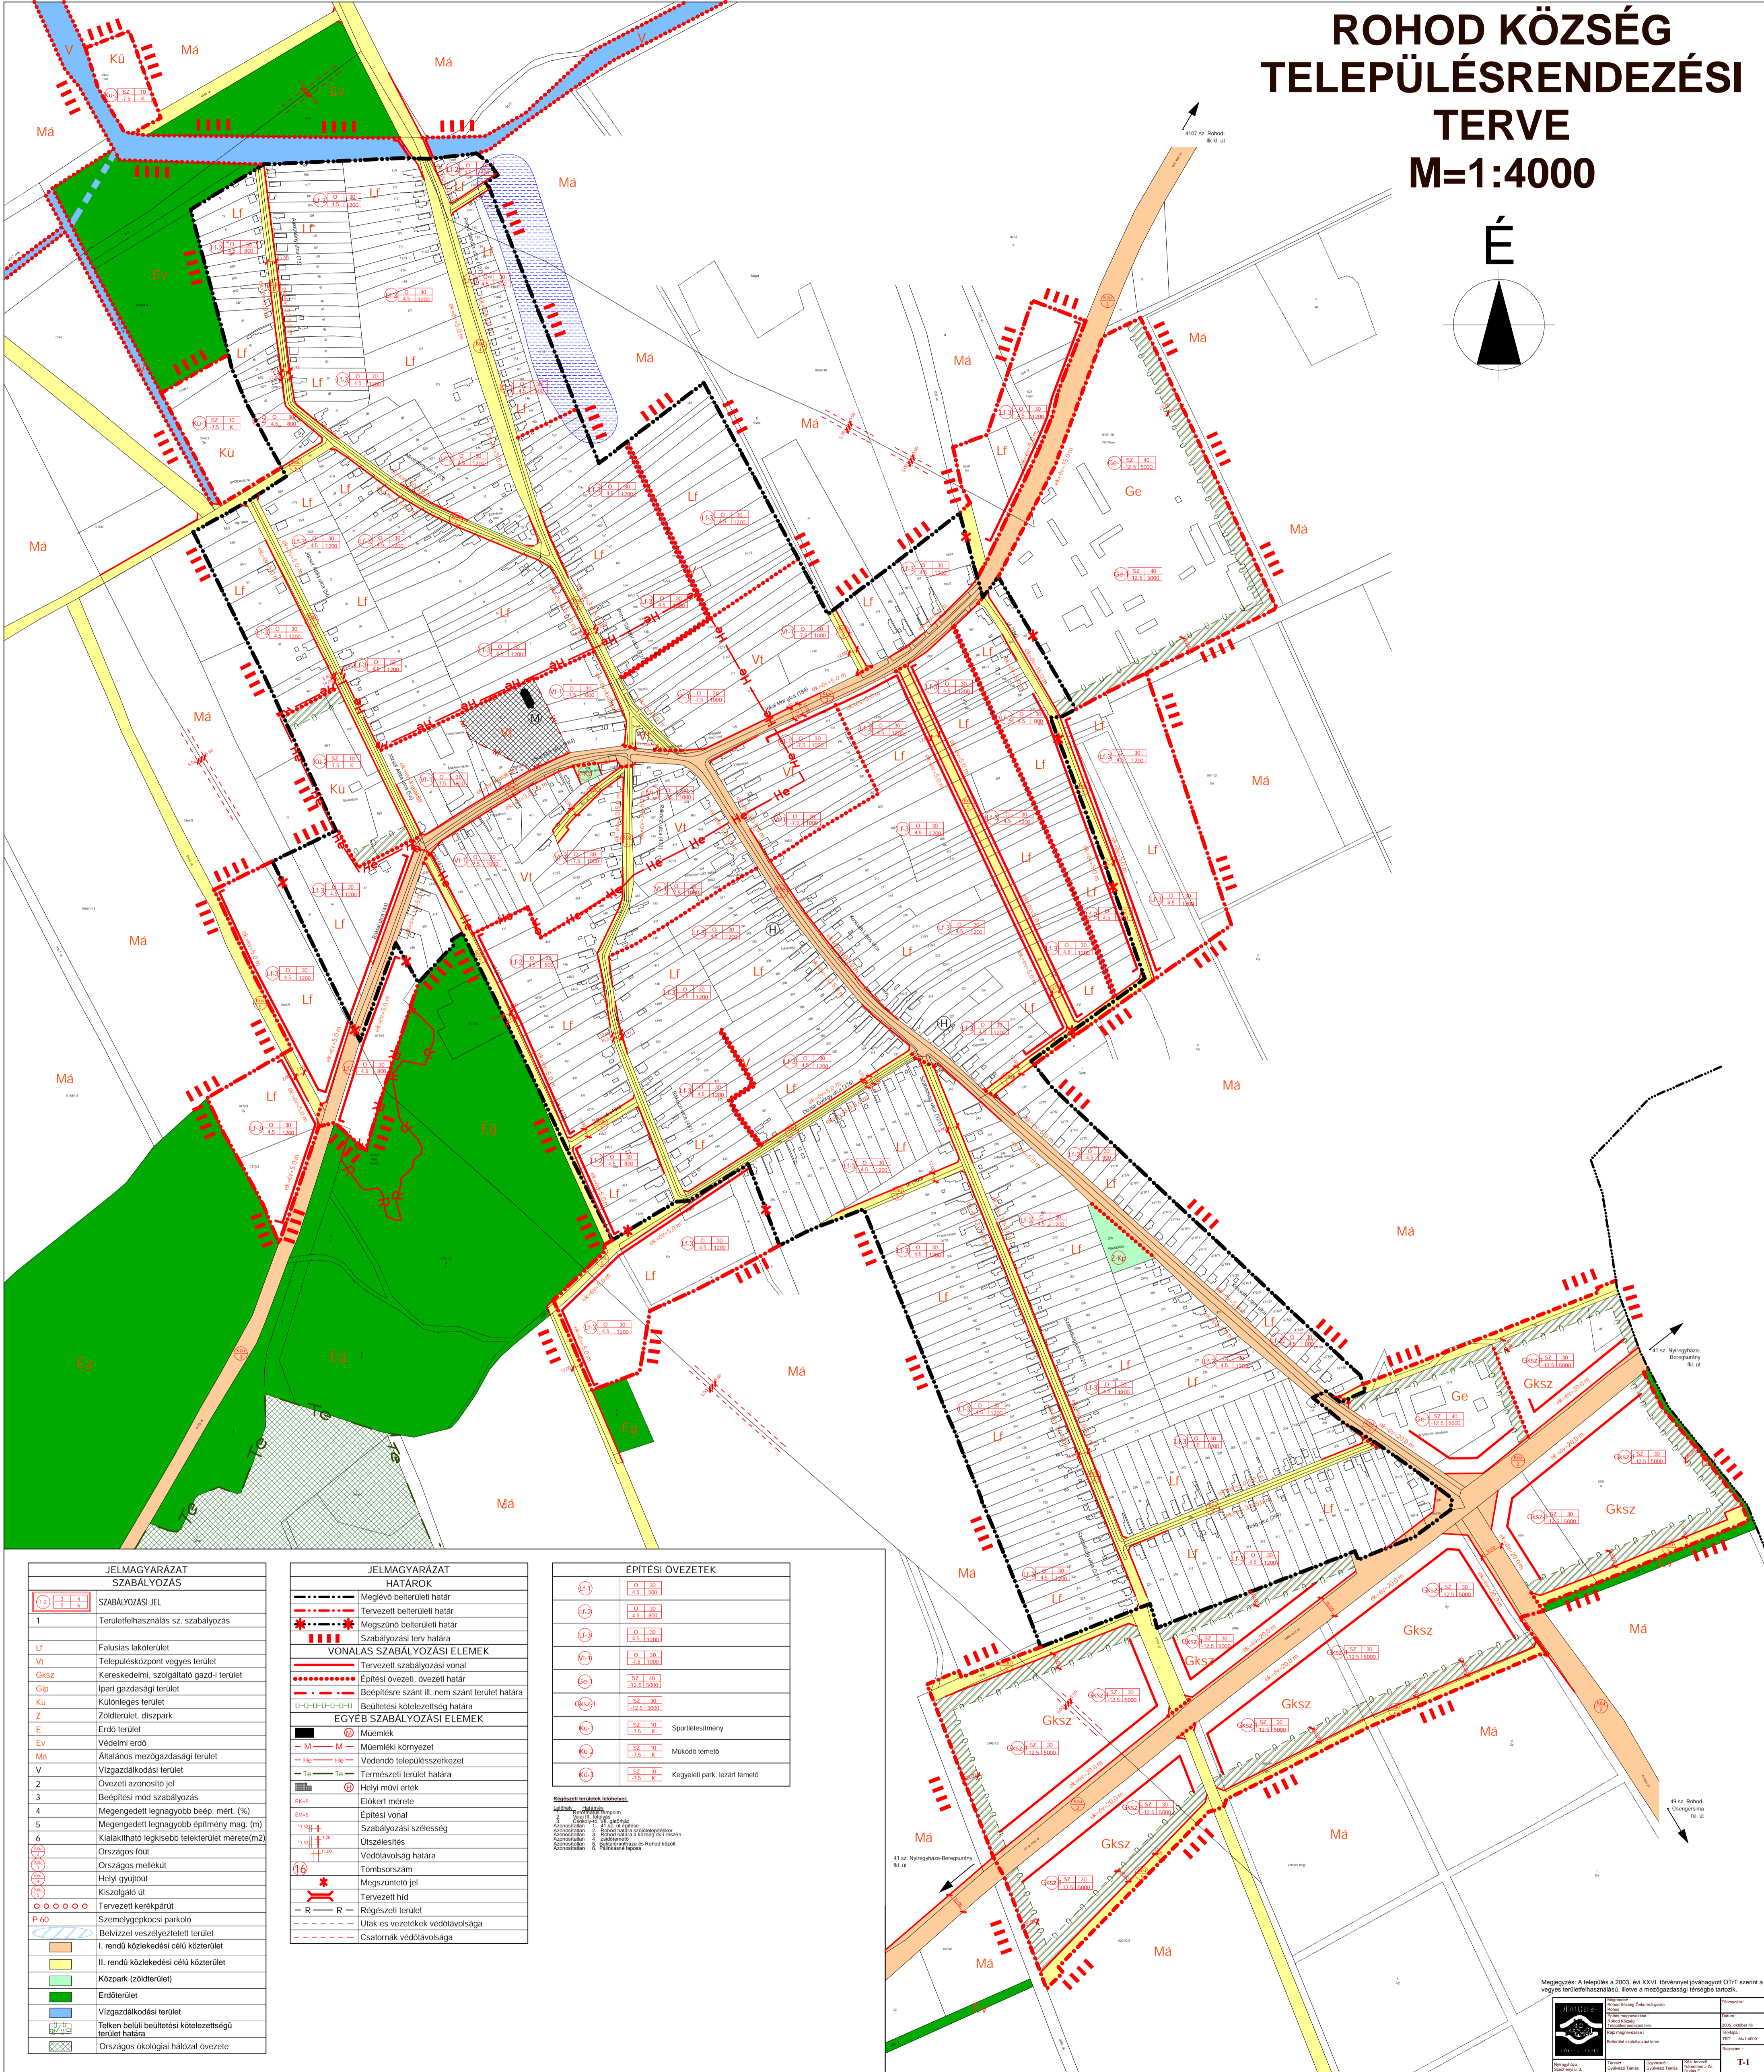


ROHOD KÖZSÉG TELEPÜLÉSRENDEZÉSI TERVE M=1:4000

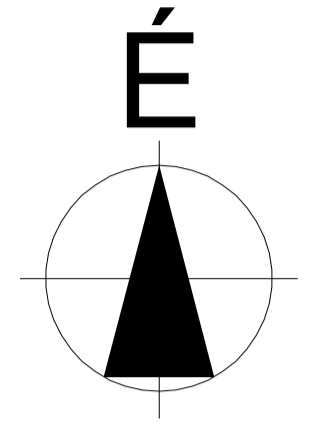

JELMAGYARZAT SZABÁLYOZÁS	
	1 Területfelhasználás sz. szabályozás
	Lf Falusias lakóterület
	Vt Településközpont vegyes terület
	Gksz Kereskedelmi, szolgáltató gazd-i terület
	Gp Ipari gazdasági terület
	Ku Különleges terület
	Z Zöldterület, díszpark
	E Erdő terület
	Ev Védelmi erdő
	Ma Általános mezőgazdasági terület
	V Vizgazdálkodási terület
	2 Ovezeti azonosító jel
	3 Beépítési mód szabályozás
	4 Megengedett legnagyobb beép. mért. (%)
	5 Megengedett legnagyobb építmény mag. (m)
	6 Kialakítható legkisebb telekterület mérete(m ²)
	7 Országos fút
	8 Országos mellékút
	9 Helyi gyűjtőút
	11 Tervezett kerékpárút
	12 Személygépkocsi parkoló
	16 Közpark (zöldterület)
	17 Erdőterület
	18 Vizgazdálkodási terület
	19 Telken belüli beépítési kötelezettségű terület határa
	20 Országos ökológiai hálózat ovezete

JELMAGYARZAT HATÁROK	
	21 Meglévő belterületi határ
	22 Tervezett belterületi határ
	23 Megszűnő belterületi határ
	24 Szabályozási terv határa
VONALAS SZABÁLYOZÁSI ELEMÉK	
	25 Tervezett szabályozási vonal
	26 Építési ovezeti, ovezeti határ
	27 Beépítésre szánt III. nem szánt terület határa
	28 Beépítési kötelezettség határa
	29 U-U-U-U-U-U-U-U
EGYÉB SZABÁLYOZÁSI ELEMÉK	
	30 Műemlék
	31 M Műemléki környezet
	32 H Védendő településszerkezet
	33 To Természeti terület határa
	34 H Helyi művi érték
	35 Ek-5 Előkert mérete
	36 Ev-5 Építési vonal
	37 Szabályozási szélesség
	38 Ütszelésítés
	39 Védőtávolság határa
	40 Tombsorszám
	41 Megszűnő jel
	42 Tervezett híd
	43 R Rögözetli terület
	44 Utak és vezetékek vedőtávolsága
	45 Csatornák vedőtávolsága

ÉPÍTÉSI ÖVEZETEK	
