ROHOD KÖZSÉG TELEPÜLÉSRENDEZÉSI TERVE M=1:10000

É

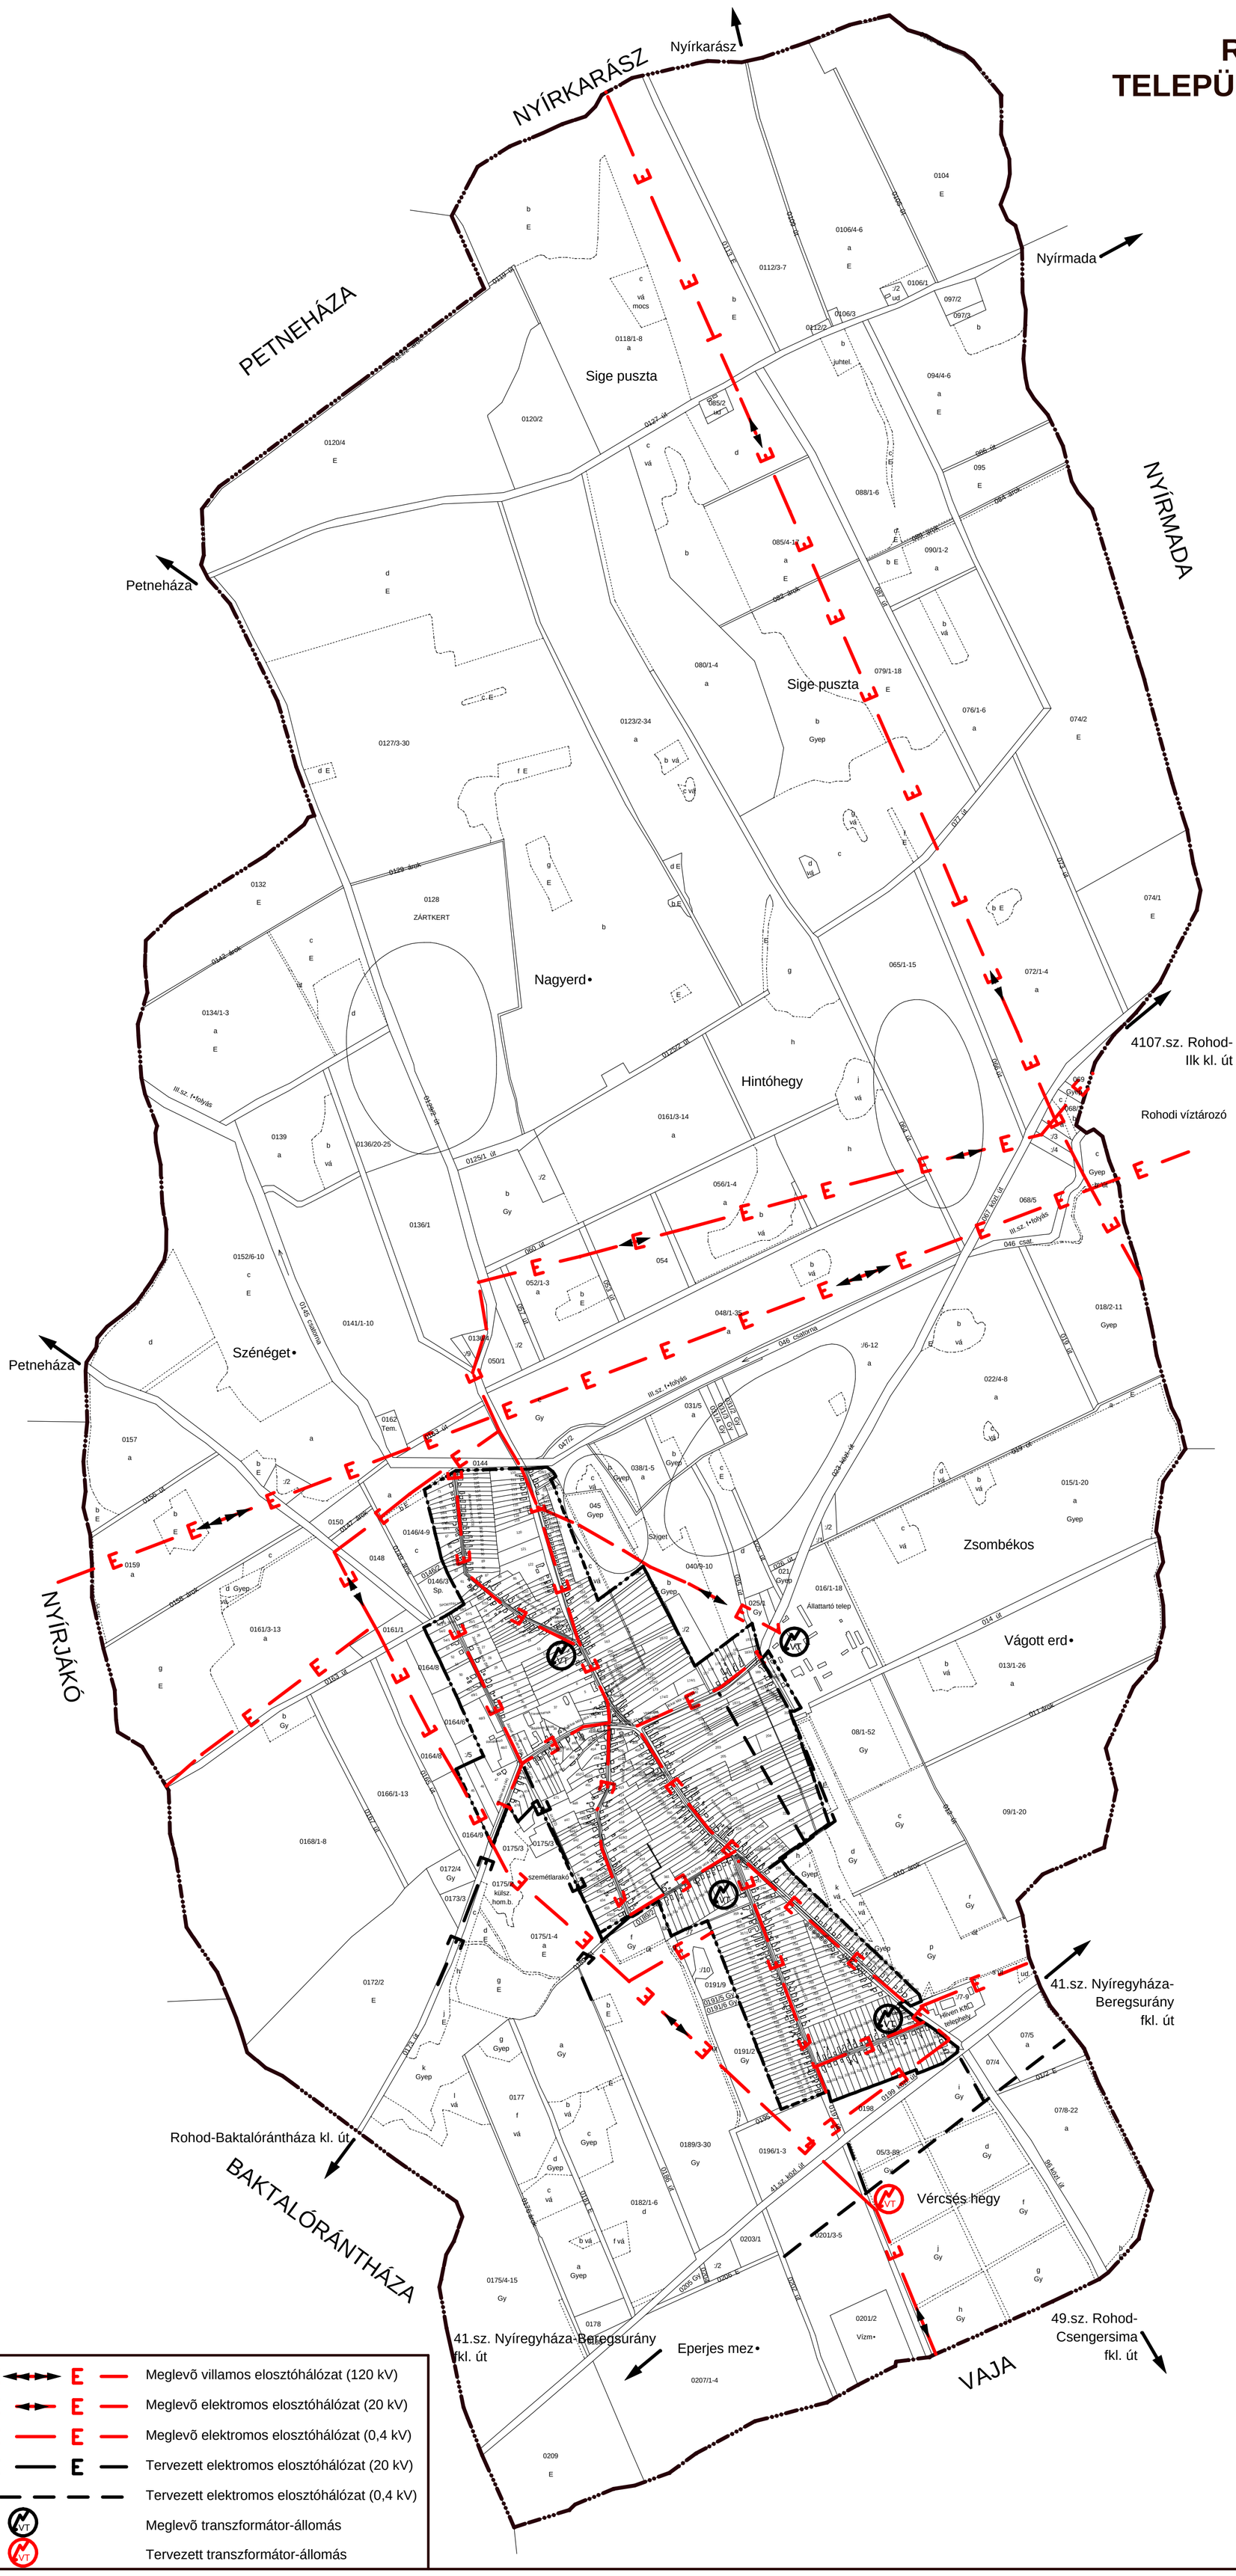

Meglevõ villamos elosztóhálózat (120 kV)	
Meglevõ elektromos elosztóhálózat (20 kV)	
Meglevõ elektromos elosztóhálózat (0,4 kV)	
Tervezett elektromos elosztóhálózat (20 kV)	
Tervezett elektromos elosztóhálózat (0,4 kV)	
Meglevõ transzformátor-állomás	
Tervezett transzformátor-állomás	

Nyíregyháza,Széchenyi u.3.	Megrendelõ : Rohod Község Önkormányzata		Törzsszám : 6/2003.
	Tervezés megnevezése : Rohod Településrendezési terv		Dátum : 2005. október hó
	Rajz megnevezése : Elektromos javaslat		Tervfajta : TRT M=1:10000
			Rajszám :
	Közr.tervezõ : Némethné J.Zs. Dudás E.	Ügyvezetõ : Gyülvészi Tamás	Tervezõ : Rácz Géza