ROHOD KÖZSÉG TELEPÜLÉSRENDEZÉSI TERVE

M=1:10000

É

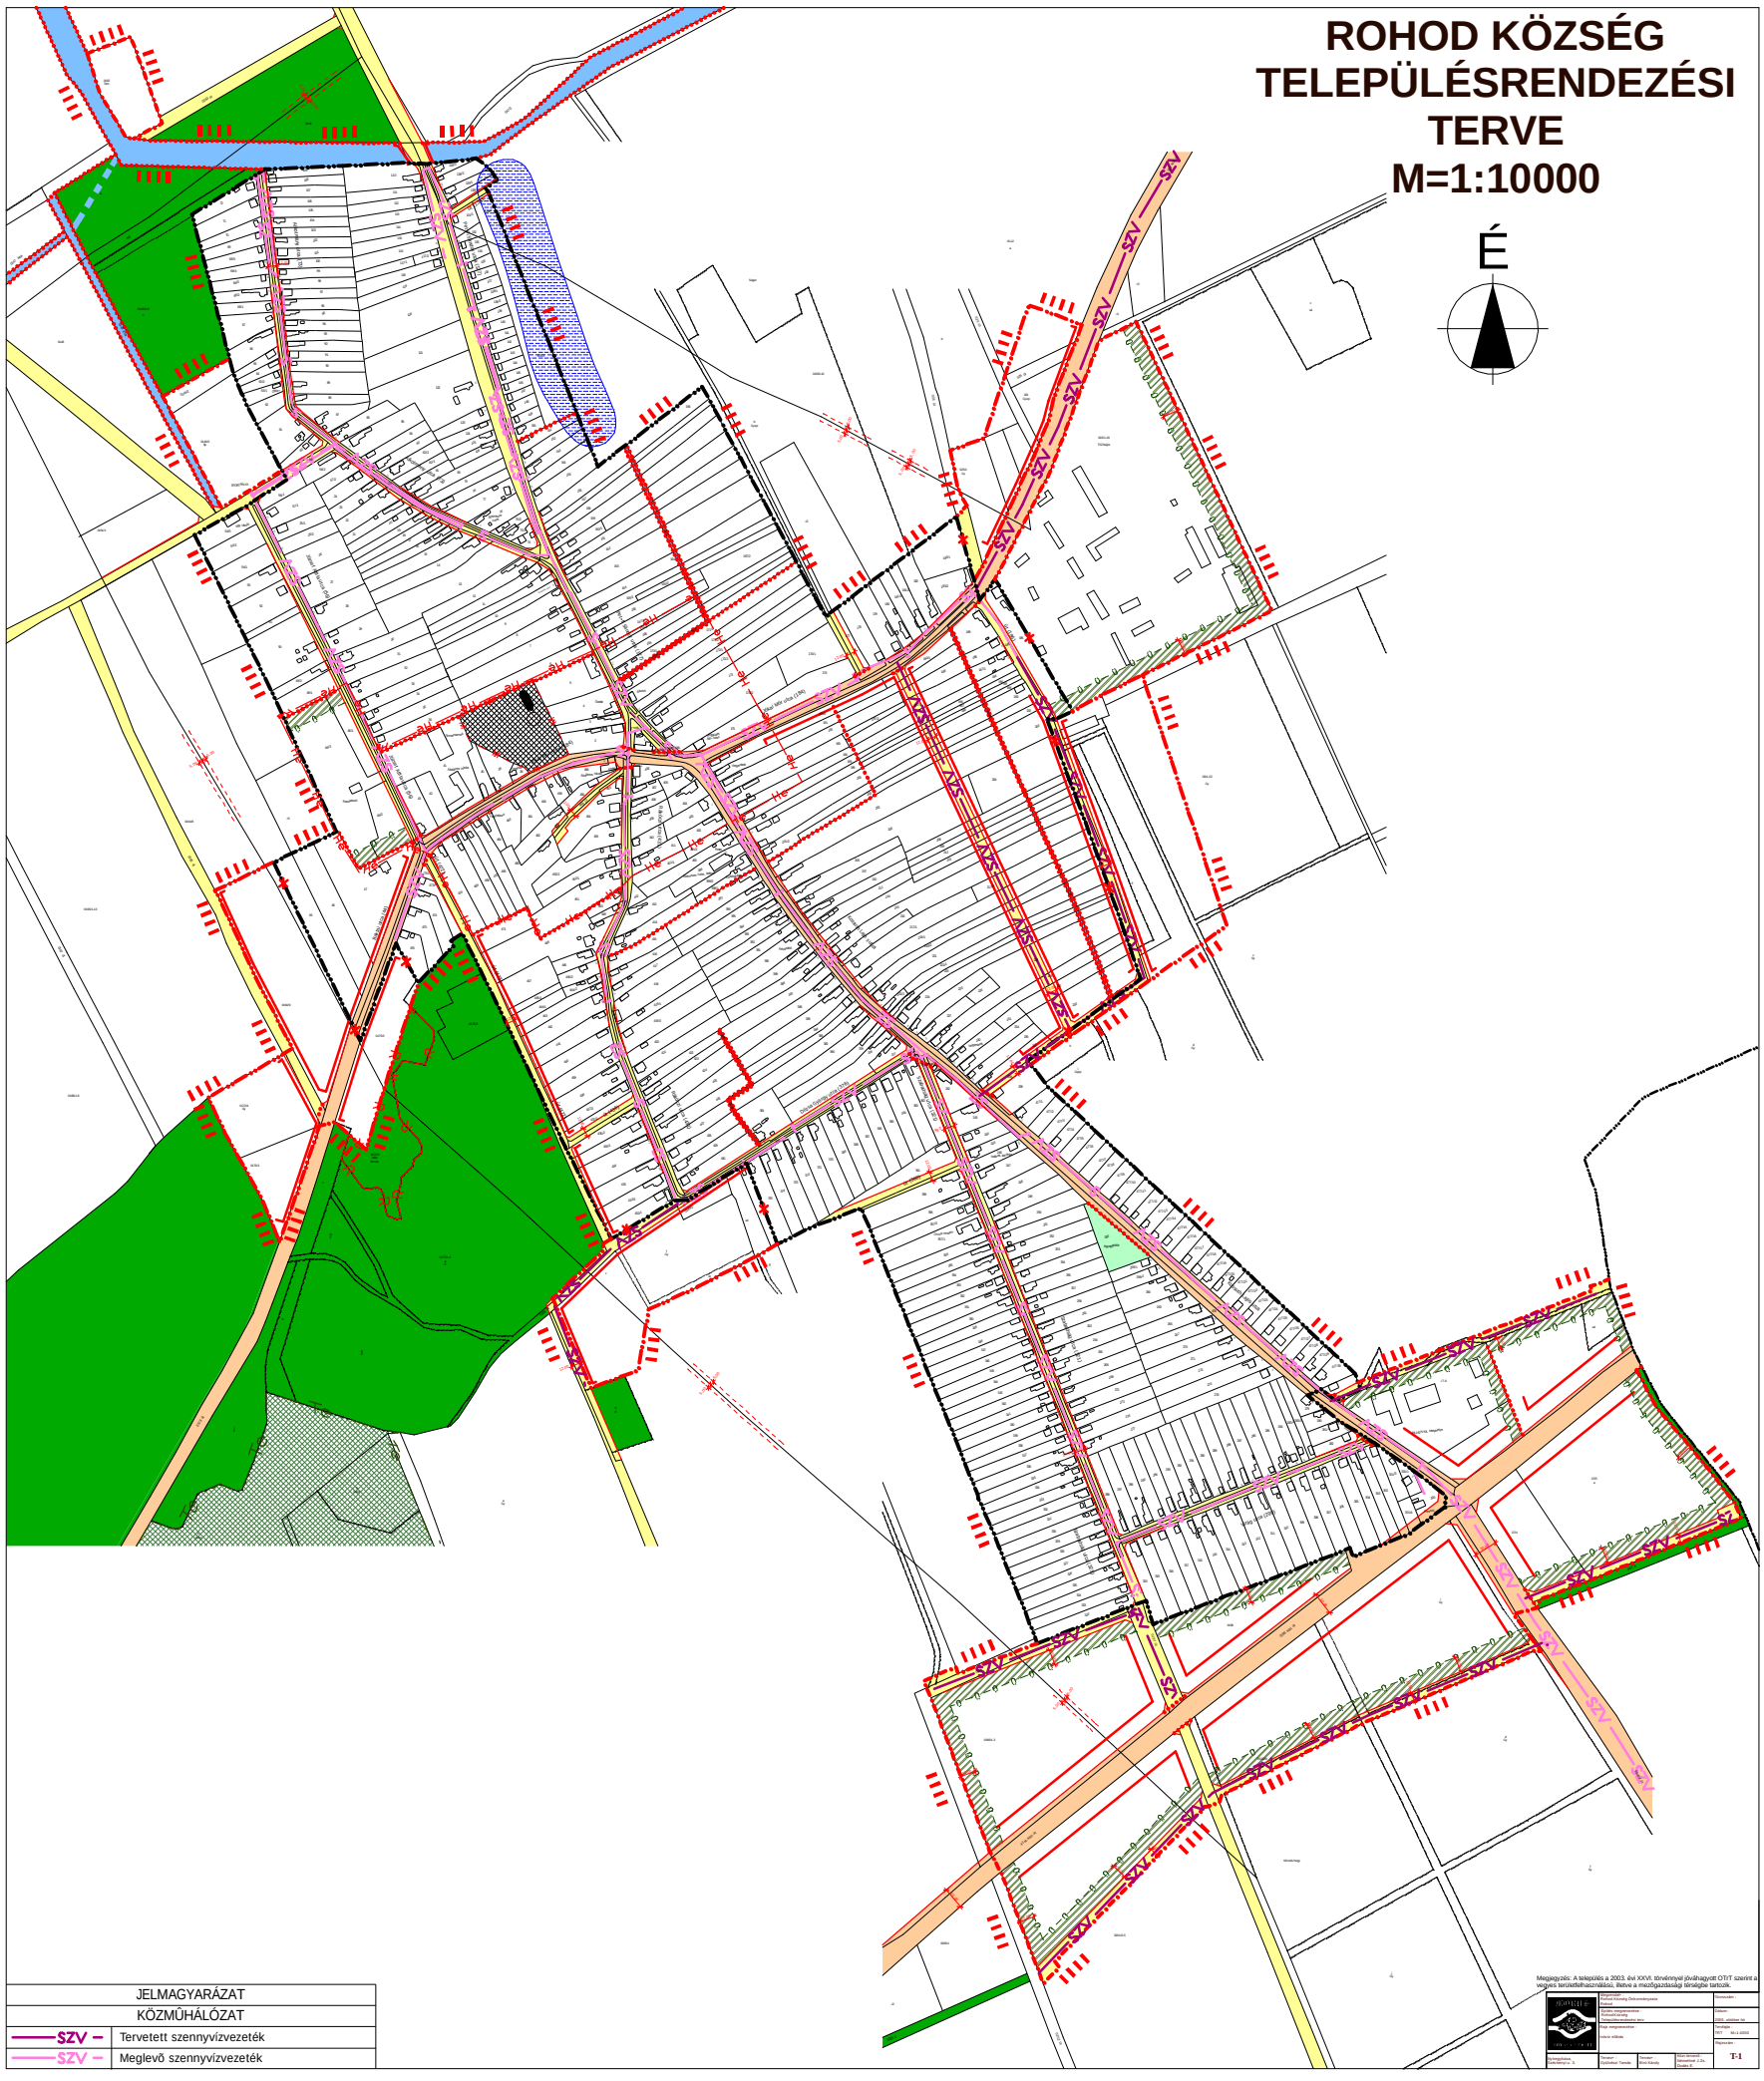

JELMAGYARÁZAT	
KÖZMŰHÁLÓZAT	
SZV	Tervetett szennyvízvezeték
SZV	Meglevő szennyvízvezeték

Megjegyzés: A település a 2003. évi XXVI. törvénnyel jóváhagyott OTrT szerint a vegyes területfelhasználású, illetve a mezőgazdasági térségbe tartozik.

T-1